



← Serre A REMPLACER Bâtiments A CONSERVER Serre A REMPLACER →

FACADE OUEST

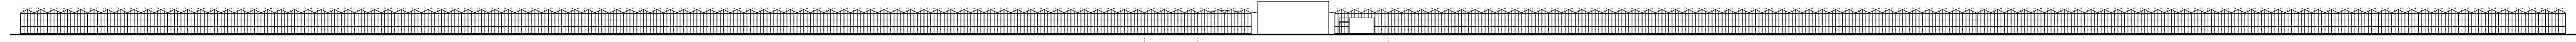


← Serre A REMPLACER Cogénération A CONSERVER Bâtiments A CONSERVER Serre A REMPLACER →

FACADE EST

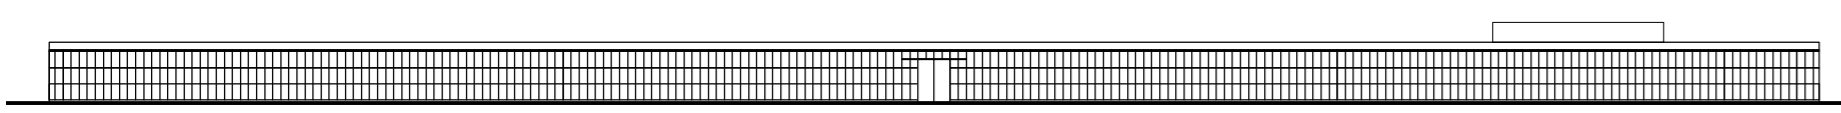

← Serre A REMPLACER →


FACADE SUD

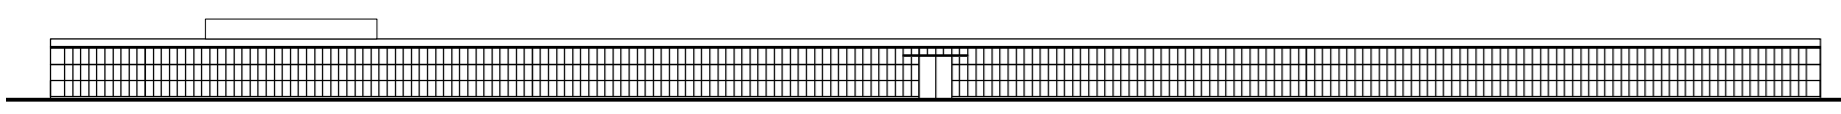


← Serre A REMPLACER →

FACADE NORD

	PC 5 (1/2)	SOC COOP AGRICOLE SUD ROUSSILLON, EARL LA CATALANE, EARL COTE RADIEUSE, EARL MARAICHIERES DU ROUSSILLON, EARL TOM VILLE	Projet de renouvellement de serres agricoles
	Juin 2023		
	éch.: 1/750	66750 SAINT CYPRIEN	FACADES ETAT DES LIEUX
RASPAUD Thierry Architecte D.P.L.G. Tel :04 68 89 20 38 - 4 Carrer de l'Empresa - 66740 VILLELONGUE DELS MONTS 2120			

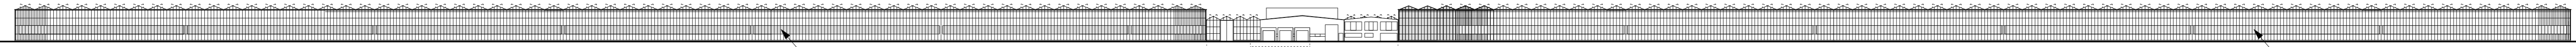

FACADE OUEST

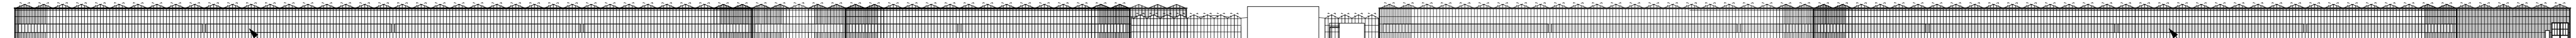

FACADE EST



FACADE SUD



FACADE NORD

GRUPE 3D	PC 5 (2/2)	SOC COOP AGRICOLE SUD ROUSSILLON, EARL LA CATALANE, EARL COTE RADIEUSE, EARL MARAICHÈRES DU ROUSSILLON, EARL TOM VILLE	Projet de renouvellement de serres agricoles
	Juin 2023	66750 SAINT CYPRIEN	FACADES PROJET
	éch.: 1/750		
RASPAUD Thierry Architecte D.P.L.G. Tel :04 68 89 20 38 - 4 Carrer de l'Empresa - 66740 VILLELONGUE DELS MONTS 2120			