




platelage accès véhicules : vue en plan au 1/200

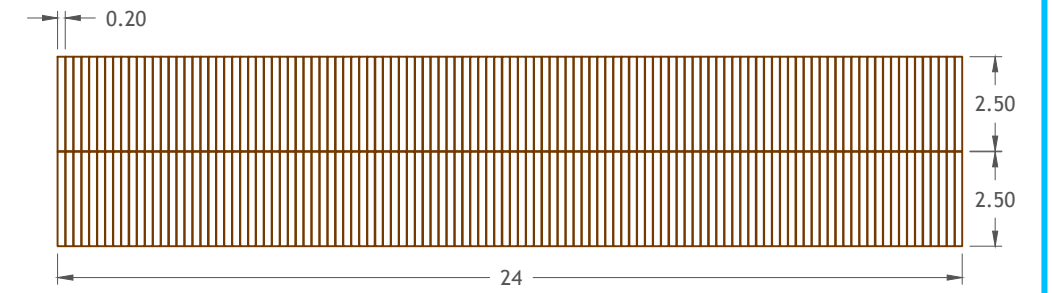


apport sableux (accès véhicules) : coupe-type

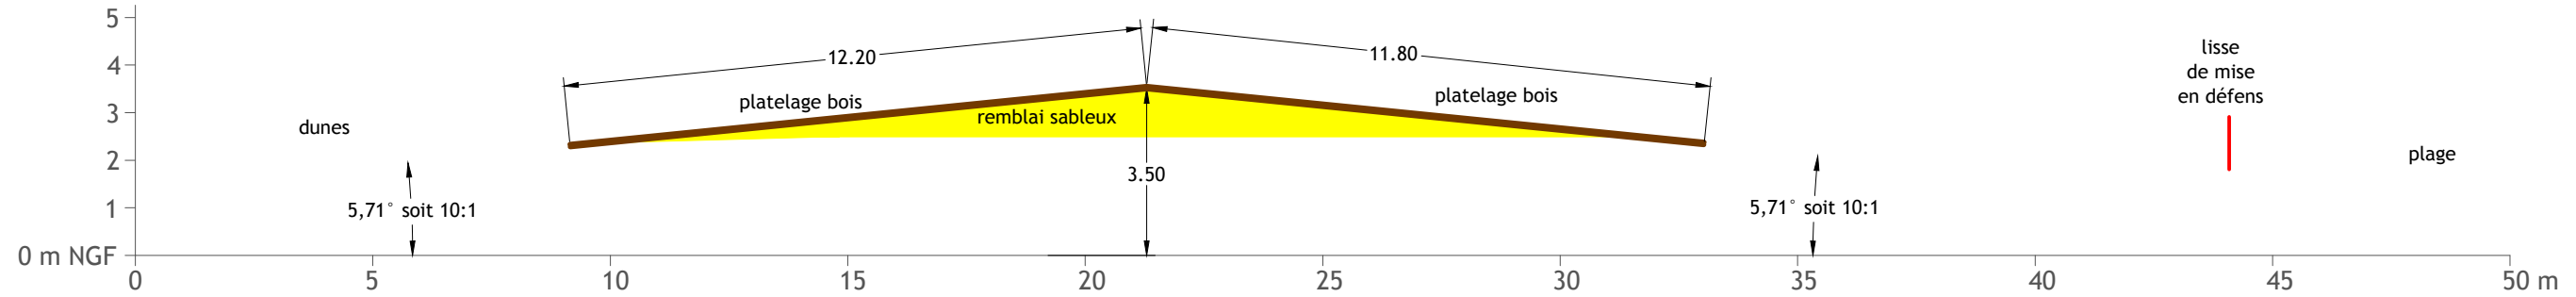

lisse bois : vue en plan au 1/25

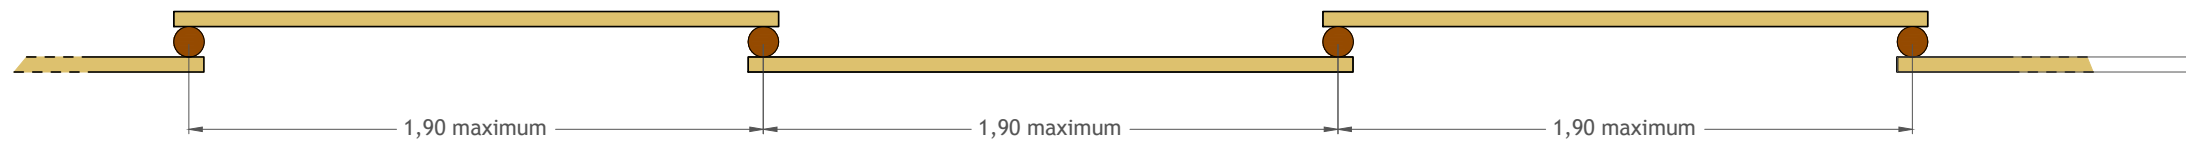

lisse bois : vue en coupe au 1/10

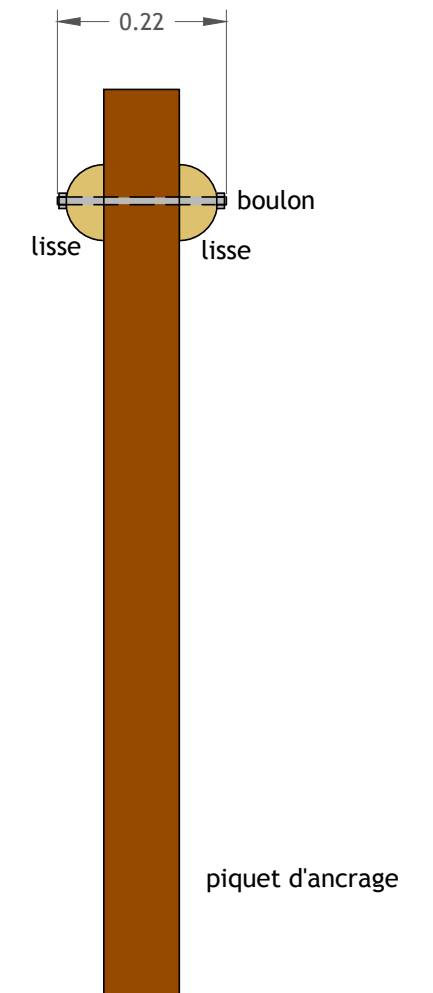

lisse bois : vue de face au 1/25

