



INSTALLATIONS CLASSEES POUR L'ENVIRONNEMENT (ICPE) Demande d'enregistrement du projet POLYPHEM


**PJ n°1 à 3 : Plan du projet POLYPHEM sur le site de l'ancienne
centrale solaire Thémis aux différentes échelles (1/25000 – 1/2500 et
plan interne)**

Date : 19 janvier 2021

Personne référente pour le dossier :

Frédéric Pithoud, Ingénieur recherche, PROMES-CNRS - Tél : 04 68 30 77 42

1. Plan issu du site Géoportail - échelle 1/25000

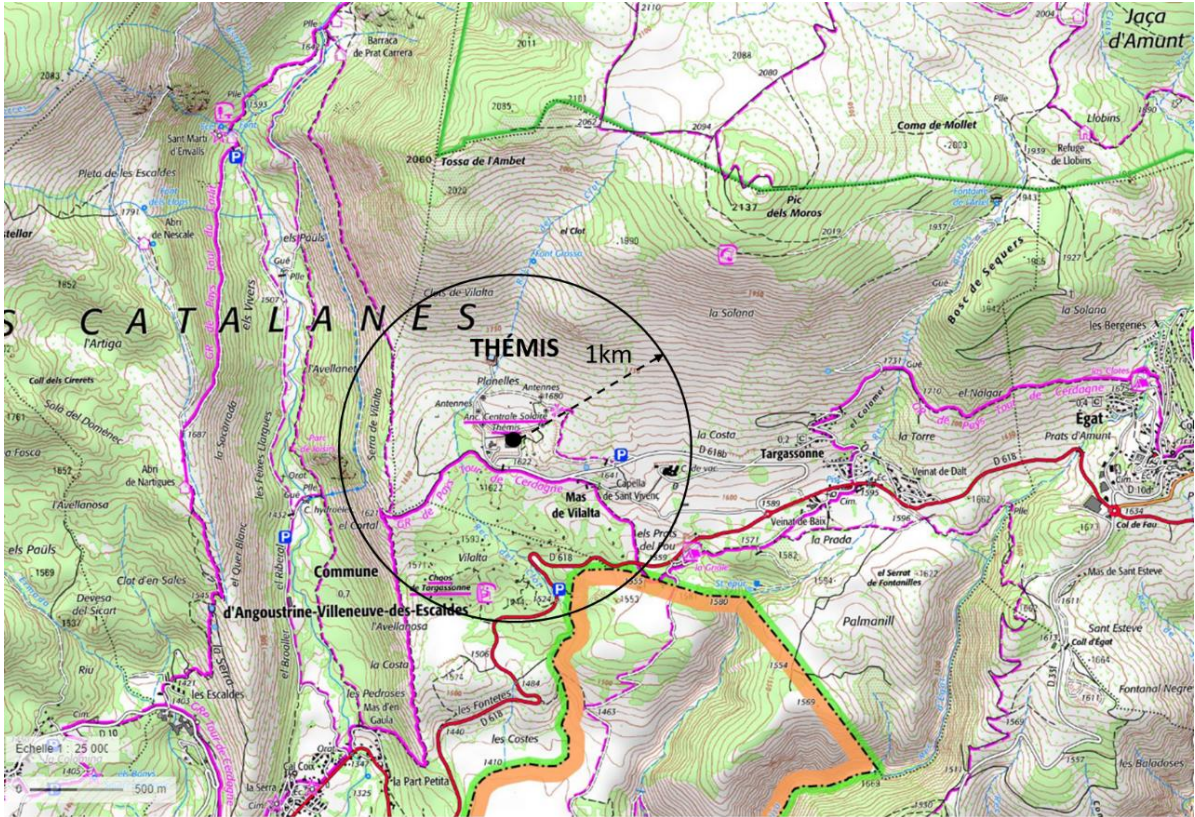

2. Plan issu du site Géoportail - échelle 1/2500

Le cercle rouge des 20m est défini à partir de la limite de la zone expérimentale occupée par le projet POLYPHEM. Idem pour le rayon de 120m.



3. Plan interne - échelle réduite ~1/600

