



Liberté • Égalité • Fraternité  
RÉPUBLIQUE FRANÇAISE



S.H.U.E./R.E.

# Commune de VILLELONGUE-DE LA-SALANQUE

## Plan de Prévention des Risques Naturels Prévisibles

### RISQUE INONDATION

### ZONAGE REGLEMENTAIRE

LIMITES ZONES POTENTIELLEMENT  
URBANISABLES AU TITRE DES RISQUES

LIMITES ZONES NON URBANISABLES

**ZONES NON URBANISEES**

ZONE D'EXPANSION

ZONE D'ÉCOULEMENT MAJEUR

**ZONES URBANISEES OU URBANISABLES**

CENTRE URBAIN EN TOTALITE BATI

PERIMETRE URBANISE  
HORS CENTRE URBAIN

ZONE D'EXTENSION DE L'URBANISATION

**LITS MINEURS**

**HAUTEURS DE SUBMERSION**


HAUTEUR INFÉRIEURE A 0,50 M

HAUTEUR COMPRISE ENTRE 0,50 et 1,00 M

HAUTEUR COMPRISE ENTRE 1,00 et 1,50 M

HAUTEUR SUPÉRIEURE A 1,50 M

LIMITE COMMUNALE

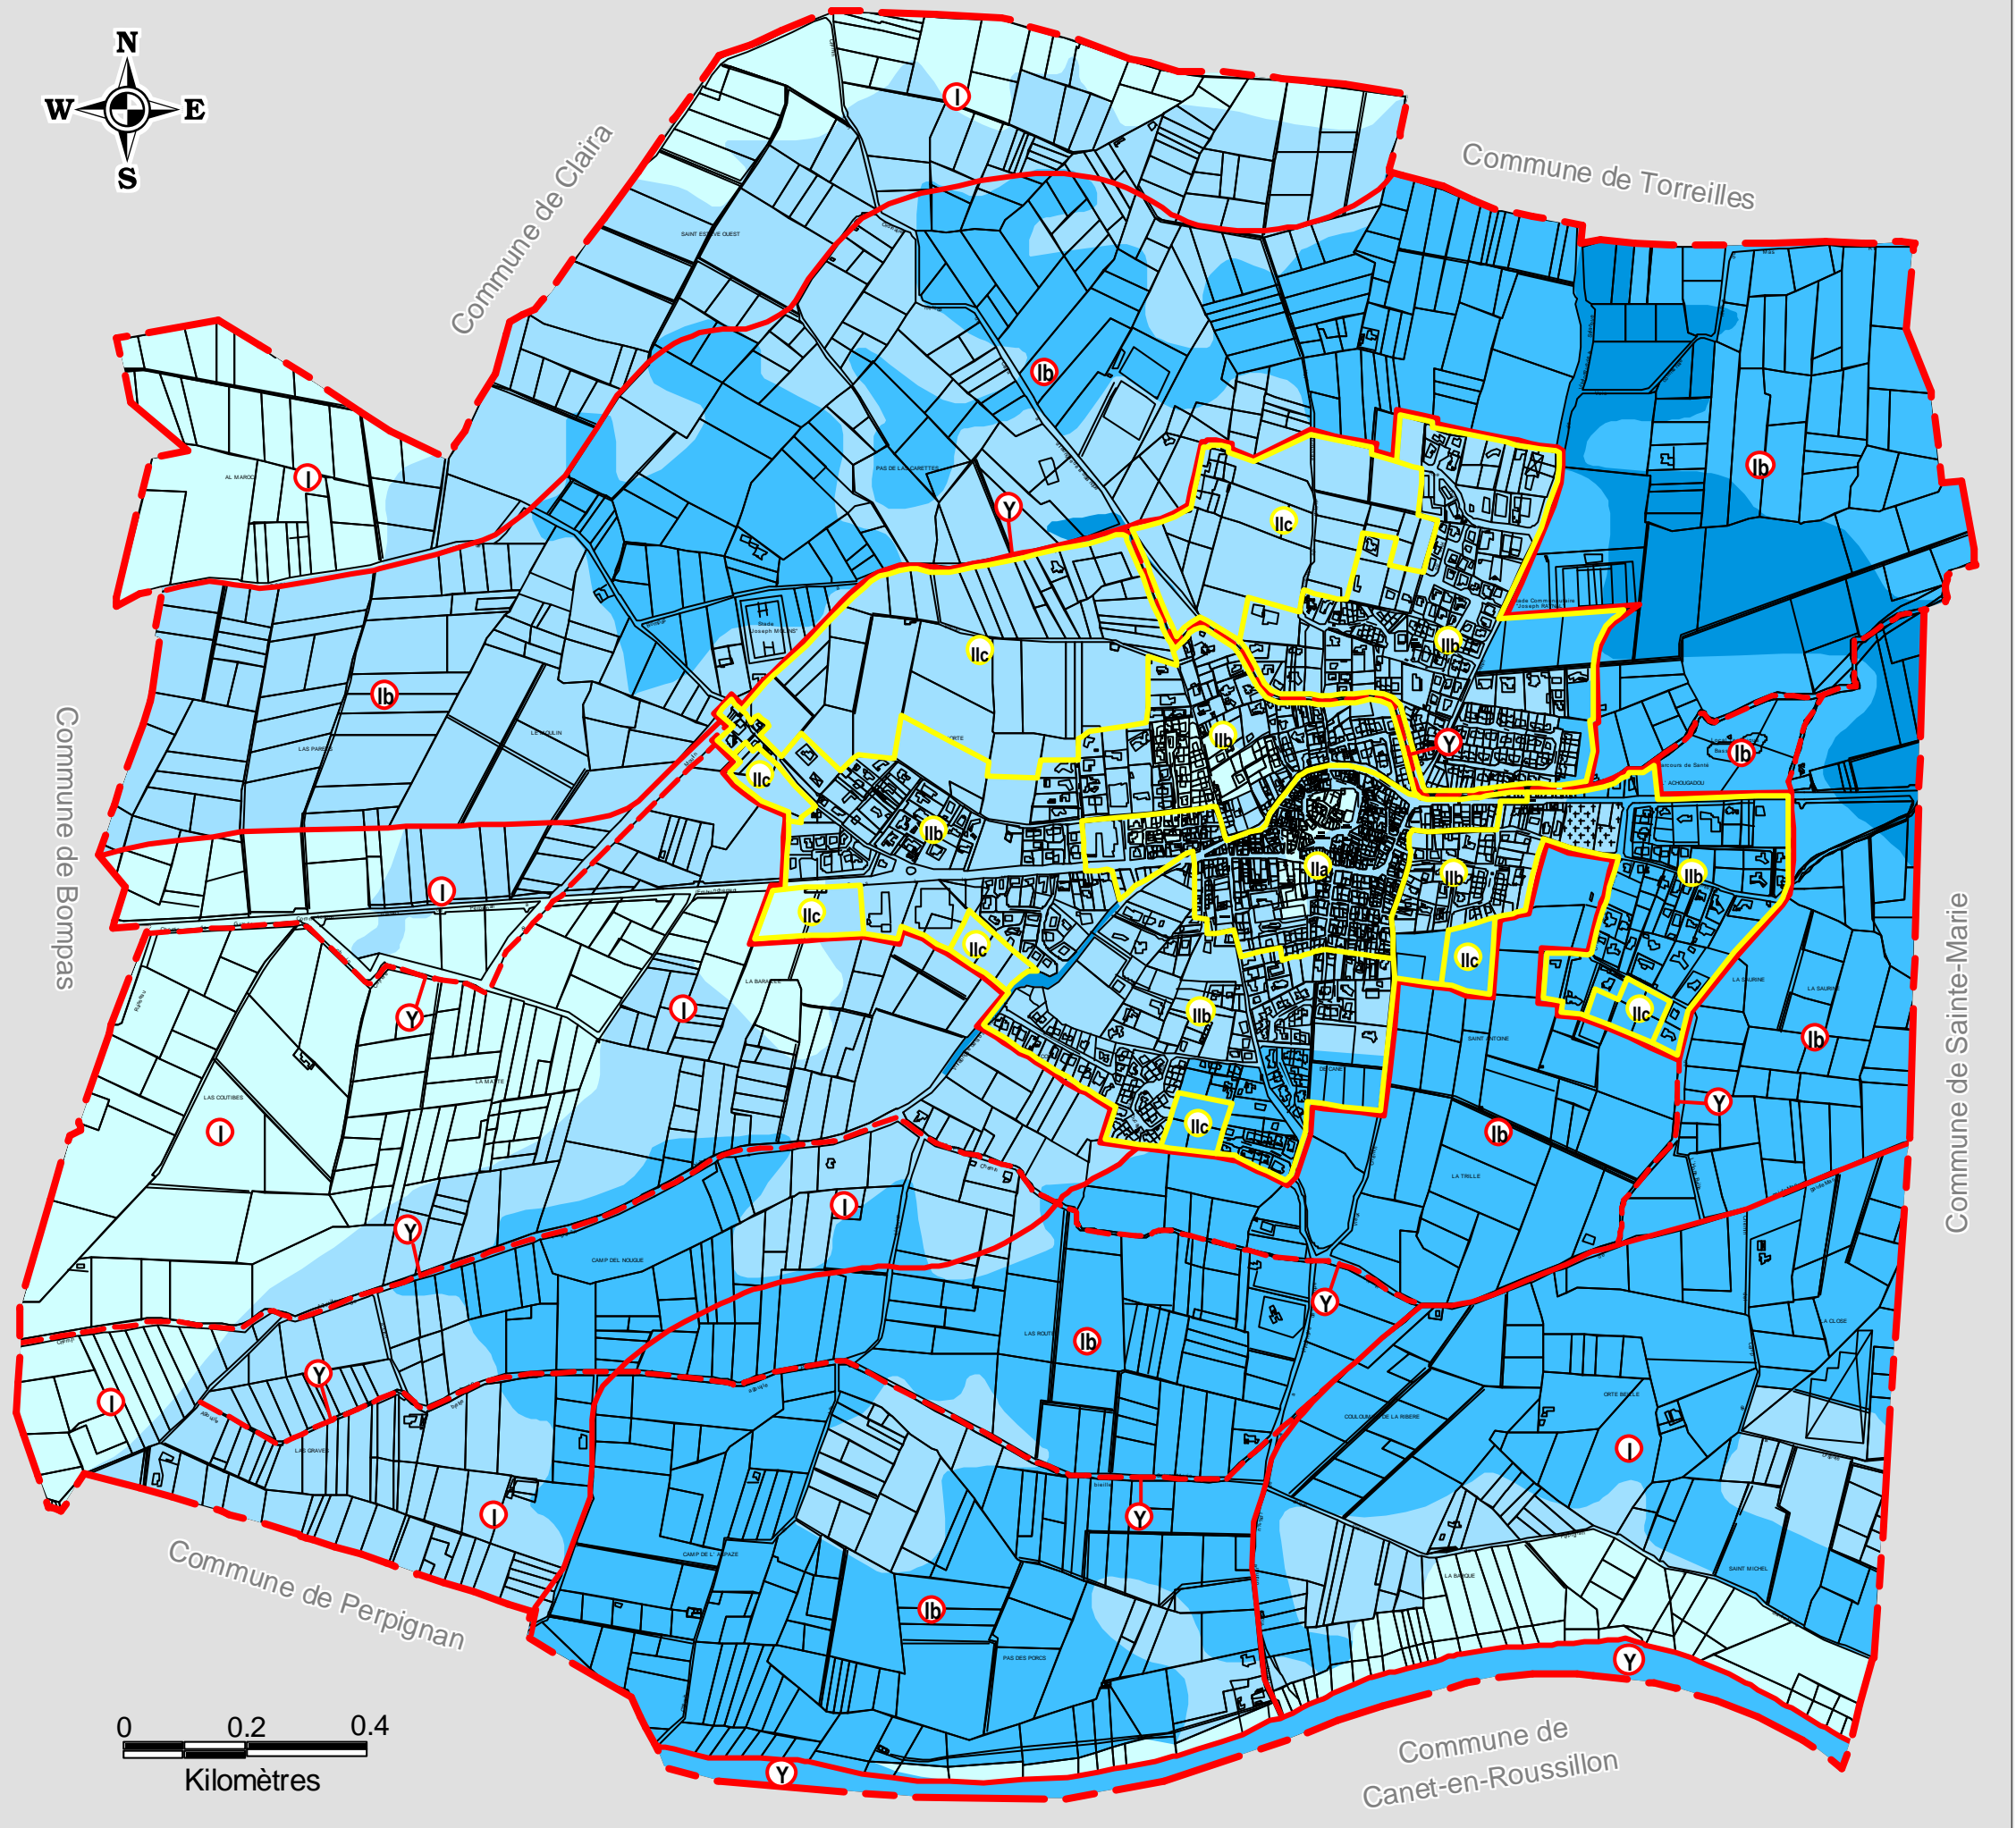

Commune de Sainte-Marie

Commune de  
Canet-en-Roussillon