
EXTRAIT DU PLAN CADASTRAL



Inscrit à l'Ordre
des architectes

Département :
Pyrénées Orientales

Commune :
PORT-VENDRES

Section : AK
Feuille : 000 AK 01

Échelle d'origine : 1/2000
Échelle d'édition : 1/500


Date d'édition : 04/07/2020
(fuseau horaire de Paris)

Coordonnées en projection : RGF93CC43

Le plan visualisé sur cet extrait est géré par le
centre des impôts foncier suivant :
PERPIGNAN
24 avenue de la Côte Vermeille TSA 10009
66961
66961 PERPIGNAN Cedex 9
tél. 0468664132 -fax 0468661516
cdif.perpignan@dgfip.finances.gouv.fr

Cet extrait de plan vous est délivré par :

cadastre.gouv.fr
©2017 Ministère de l'Action et des Comptes
publics

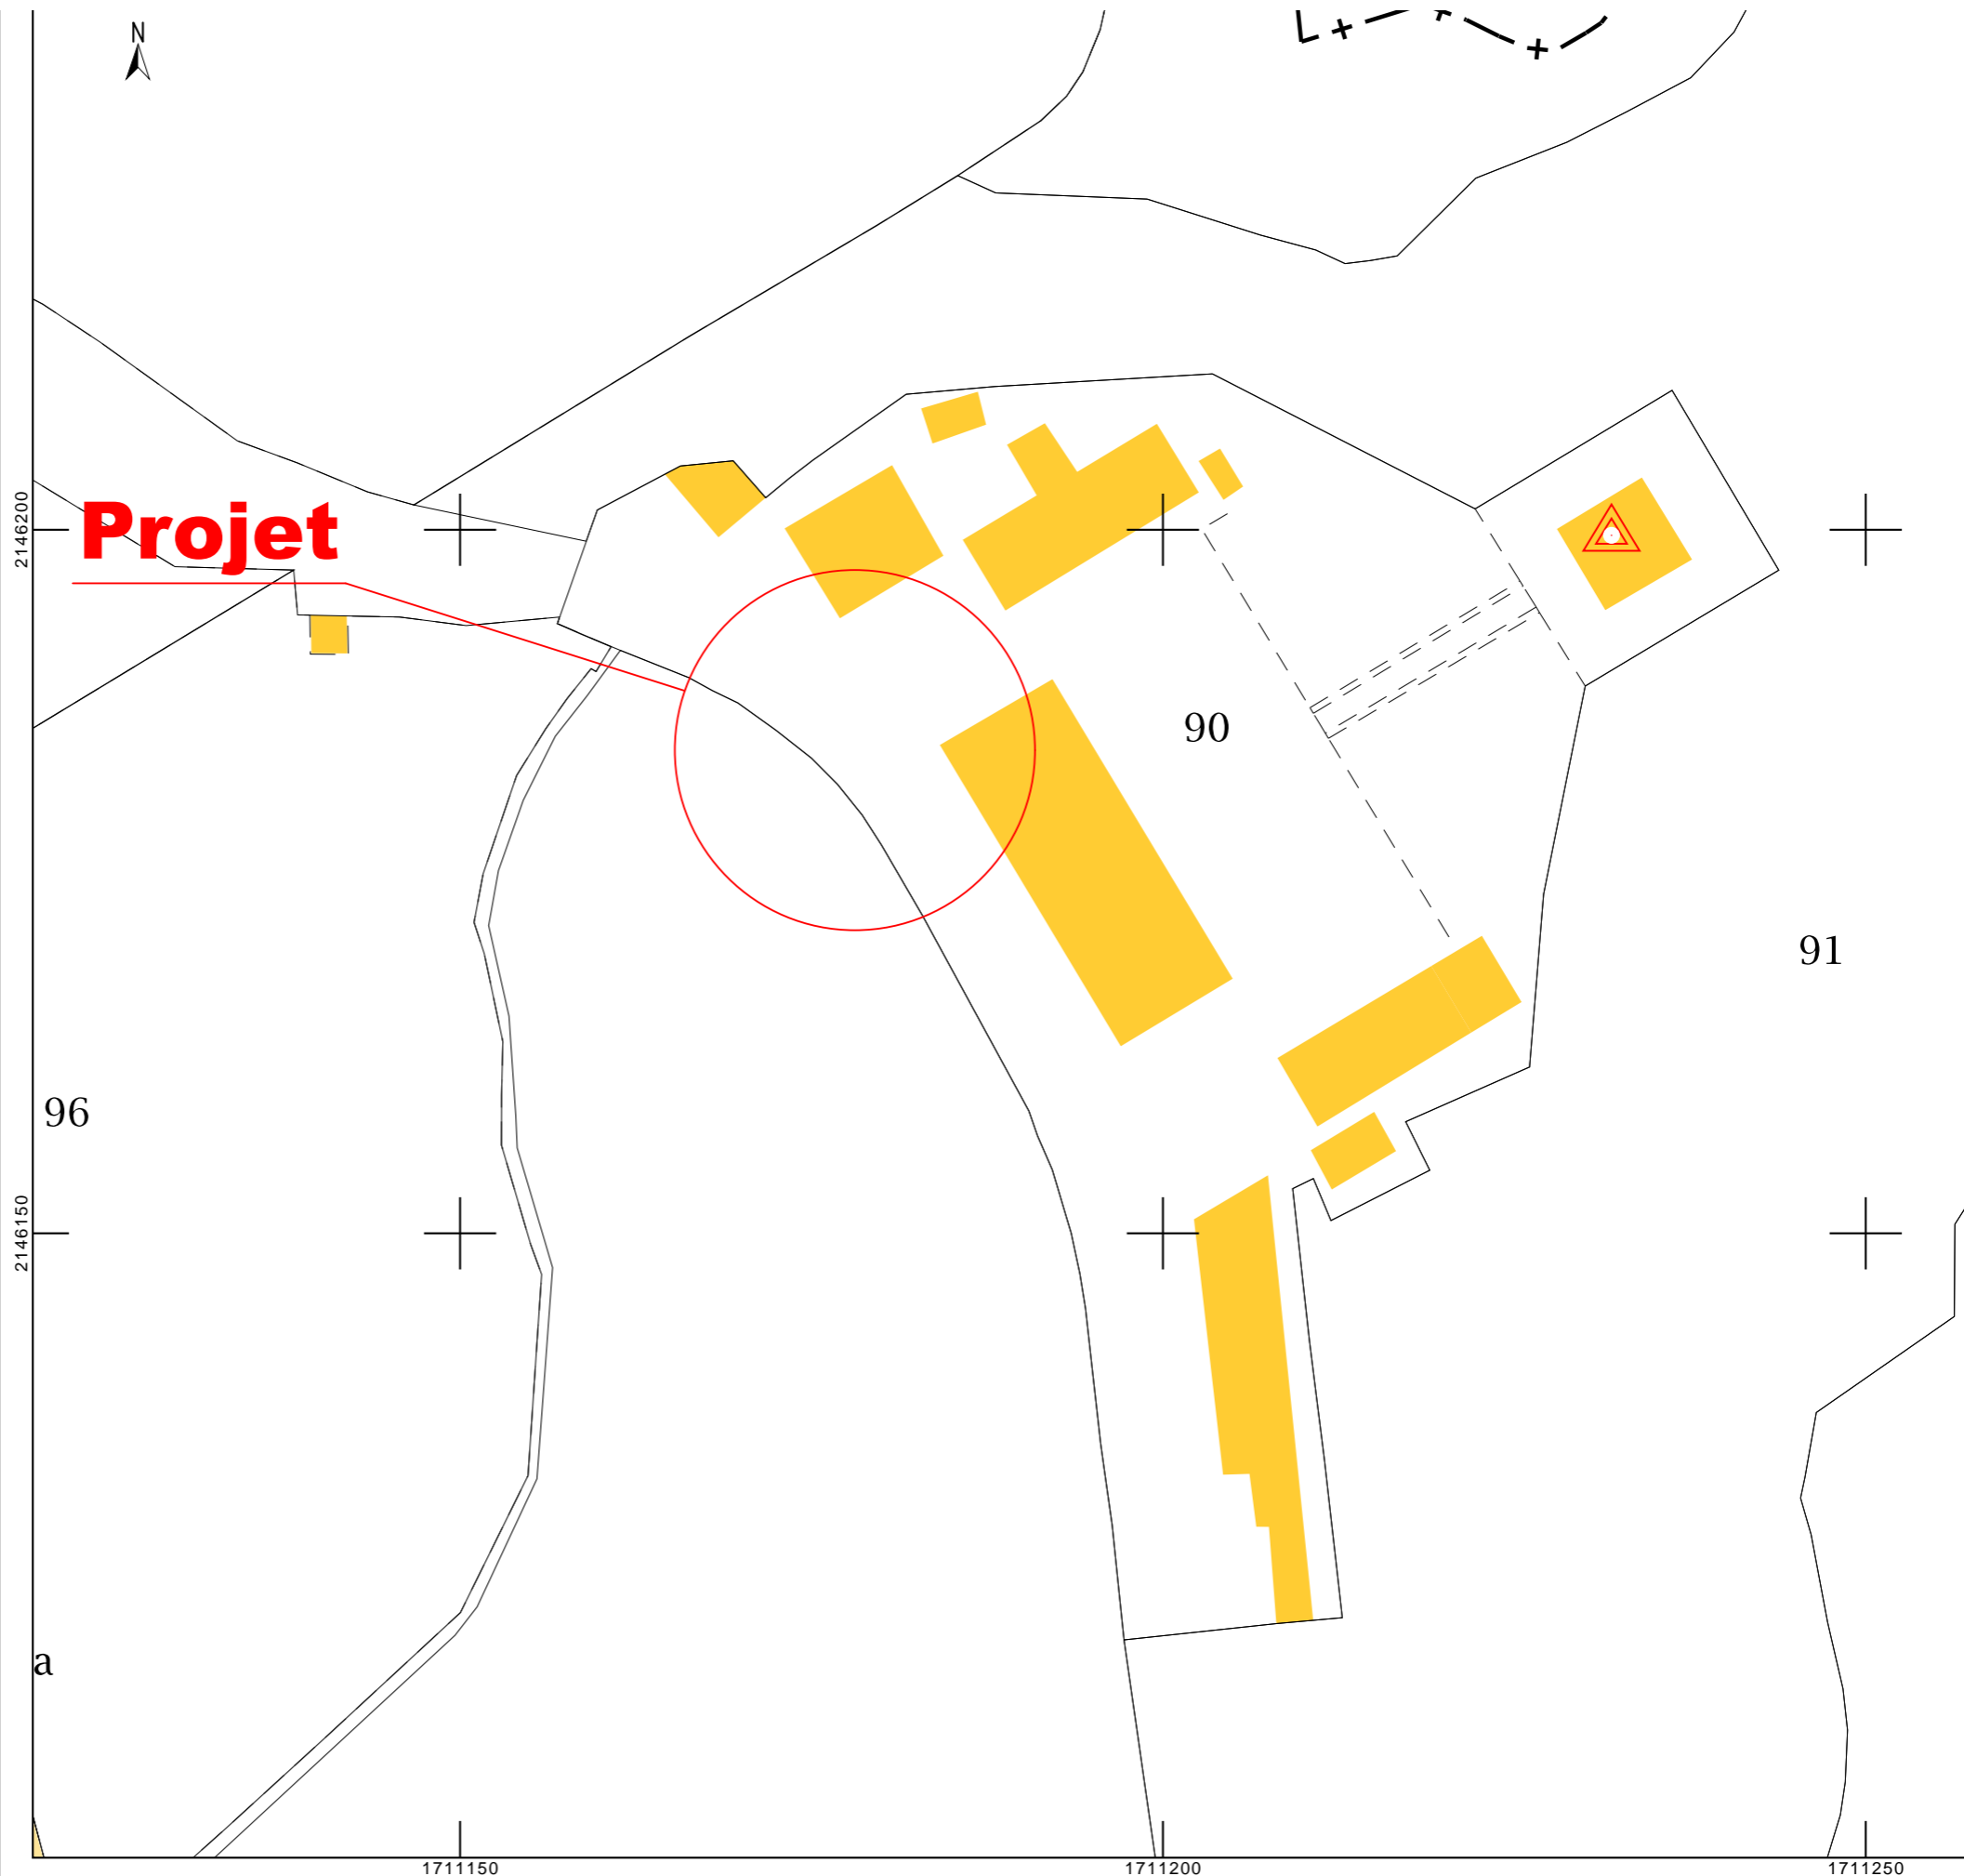

PA20.1 - Poste de refoulement - Situation, 1/500°.

Manuel GRAU Architecte DPLG - 29 Bd du MI JOFFRE 66400 CÉRET - 04 68 39 45 45 - 06 76 84 84 21 - grau.architecte@gmail.com