

Département des Pyrénées-Orientales

ASA du canal d'Estavar-Bajande


Dossier de réhabilitation de l'ancienne prise d'eau sur le Sègre et de son canal d'irrigation associé

Dossier de demande d'autorisation environnementale



Pièce 1 – Plan de situation du projet

Référence	Version	Date	Auteur	Collaboration	Visa	Diffusion
19_062	A	Septembre 2020	SC	EP	YC	Maître d'ouvrage
19_062	B	Juin 2022	EP	HD	YP	COFIL
19_062	C	Janvier 2023	EP	HD	YP	COFIL

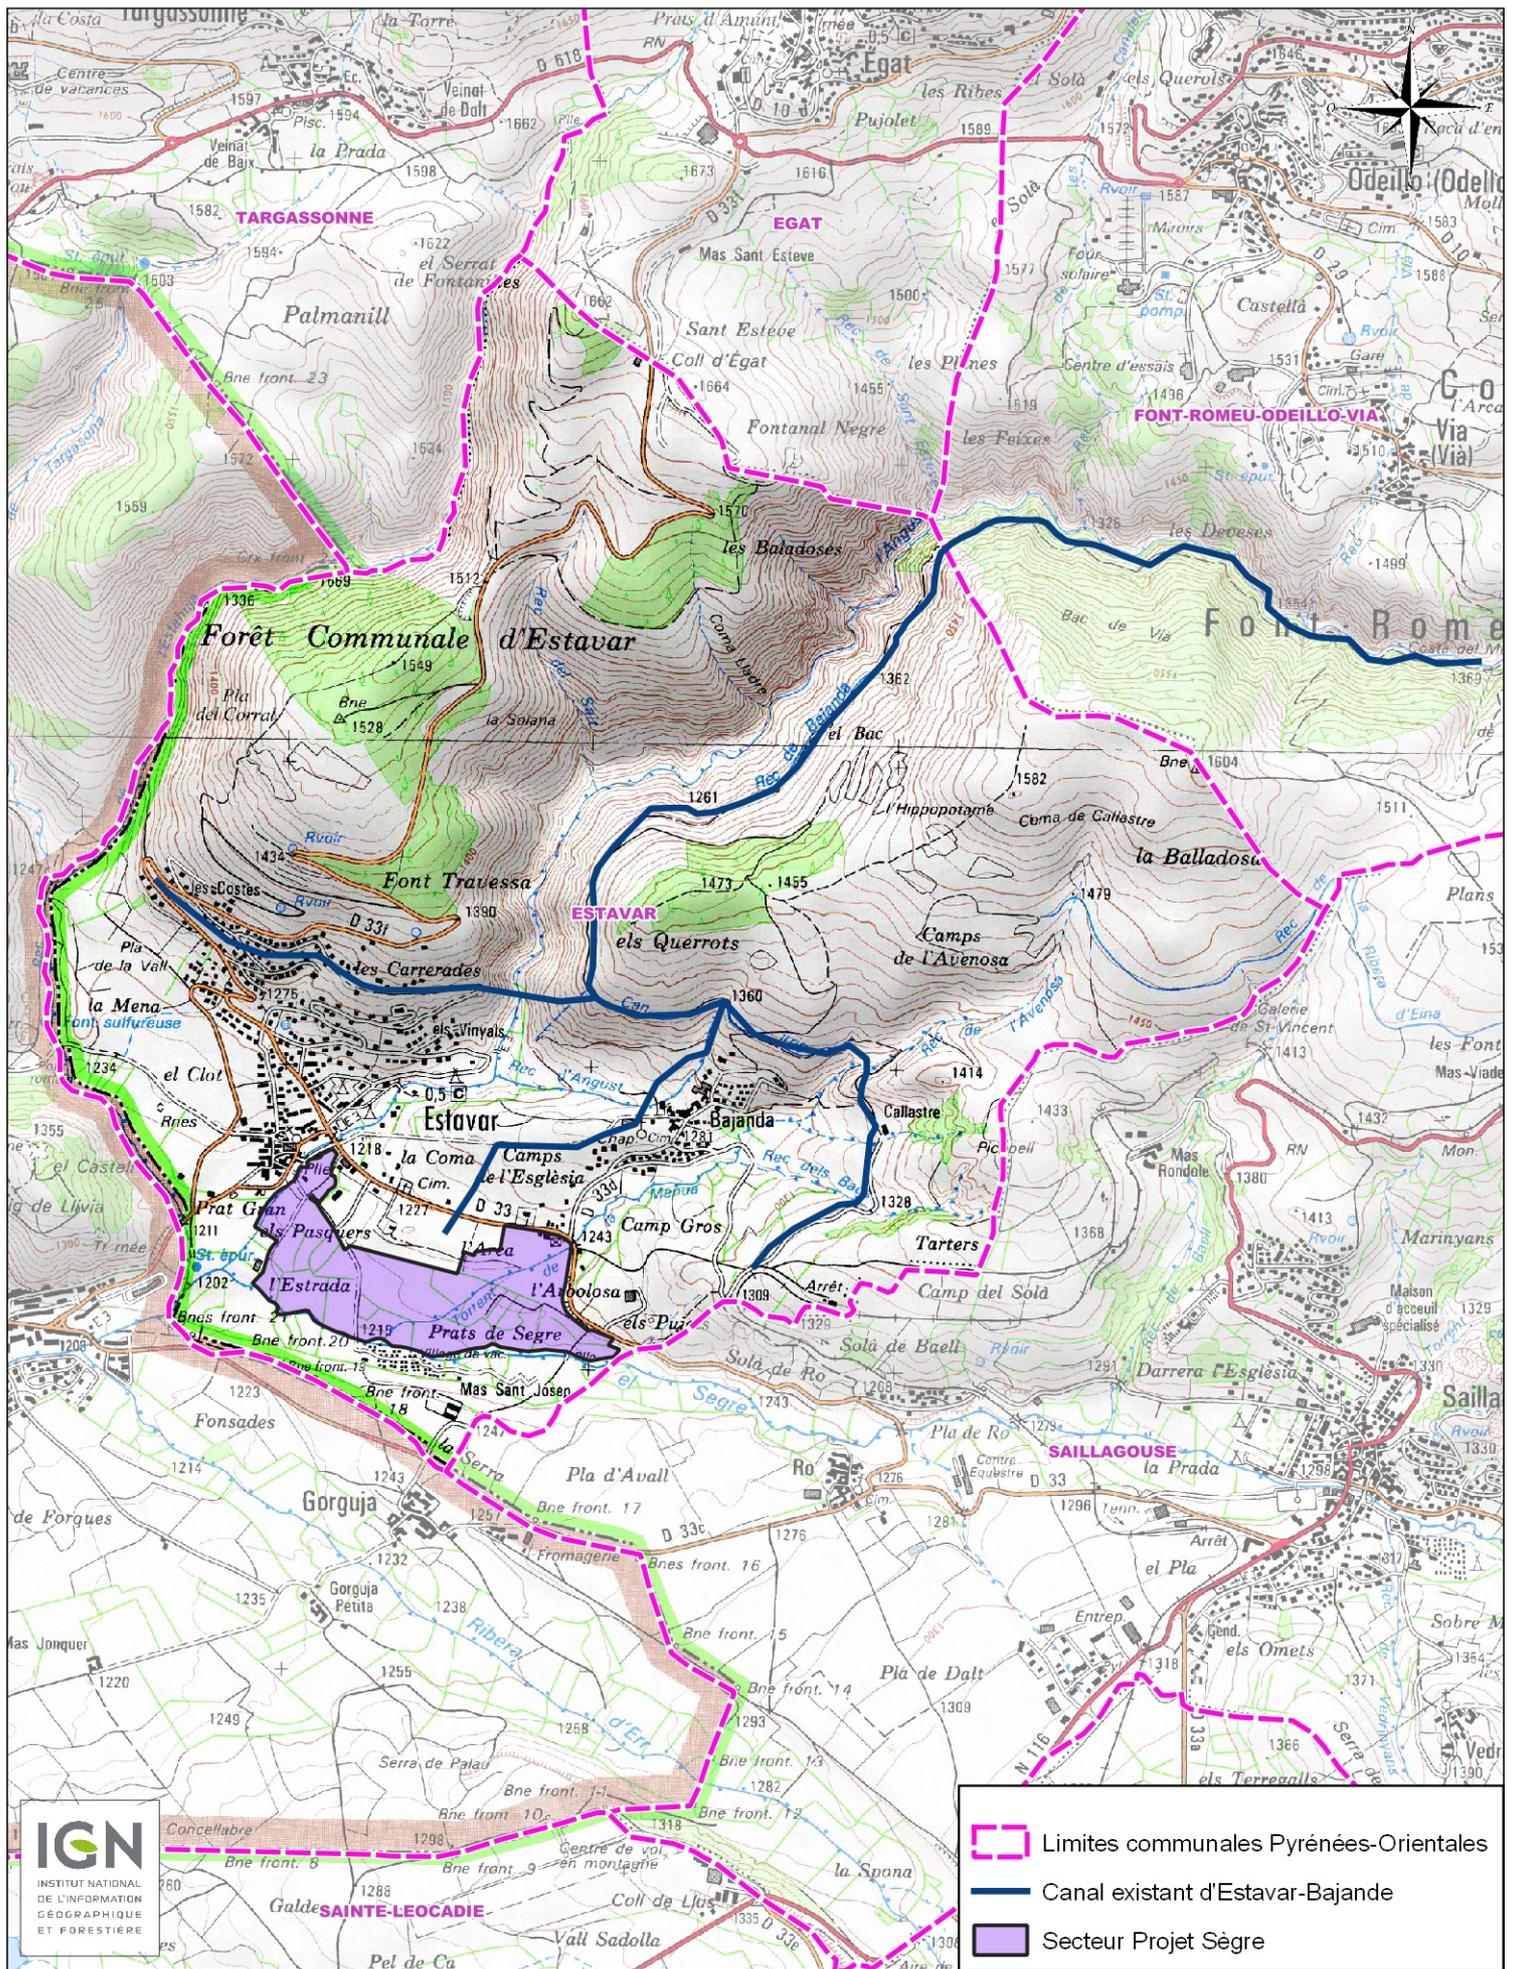

- Limites communales Pyrénées-Orientales
- Canal existant d'Estavar-Bajande
- Secteur Projet Sègre

Département des Pyrénées
Commune d'Estavar

Projet	A	échelle 1/25 000
Maï 2020		Plan N° 01

Etude de faisabilité - Projet Sègre
Plan de situation

Chef de projet : Elodie PIOCH

Ingénieur chargée d'affaire : Sandra CASTANIE

Dessinatrice : Alicia MALCLES

N° affaire	19.062	Format	A4
------------	--------	--------	----

