


COUPE AA - ETAT DES LIEUX - ECHELLE 1/600

COUPE AA- PROJET - ECHELLE 1/600

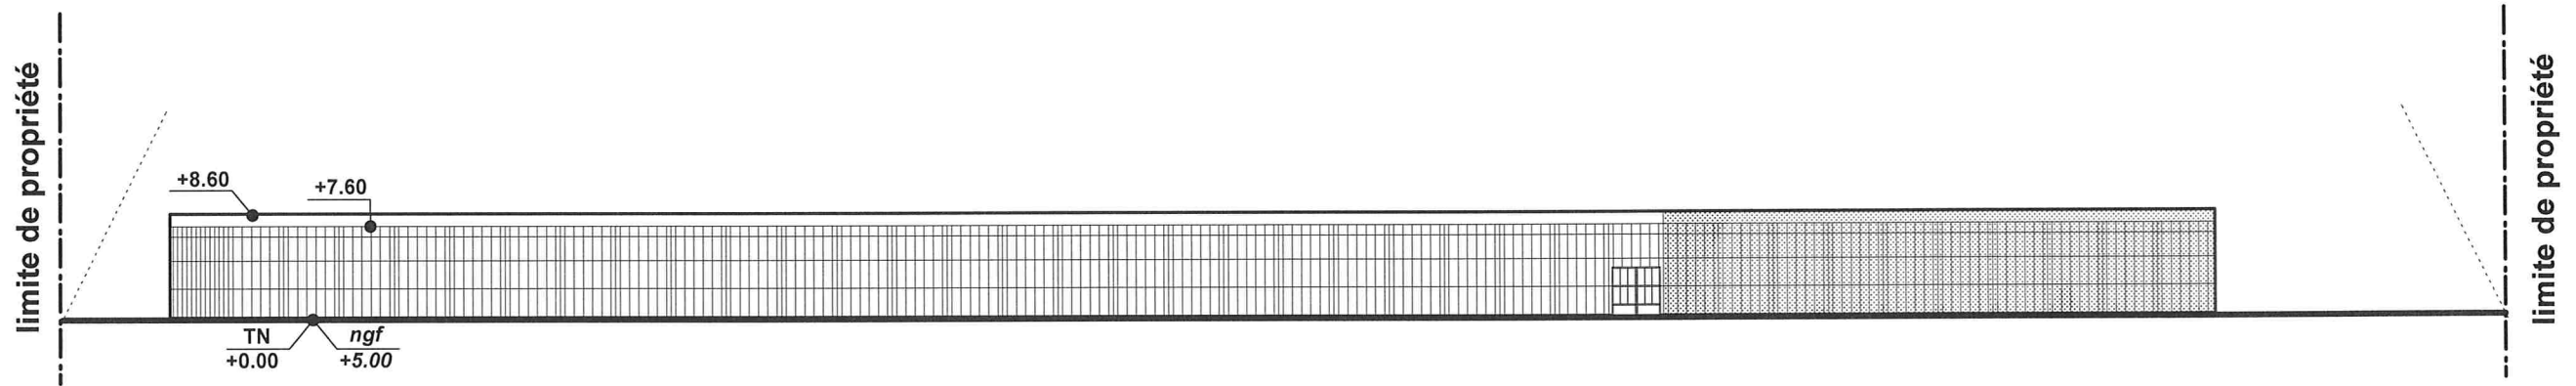

COUPE DE PRINCIPLE - COUPE BB- PROJET - ECHELLE 1/150


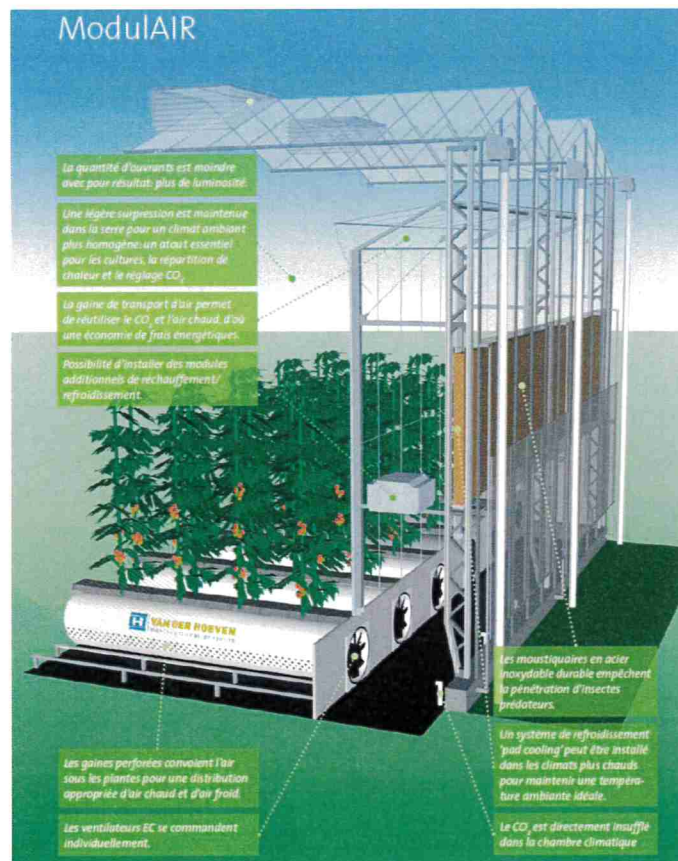


Figure 1 : Principe du système ModulAir (Source : Van der Hoeven)

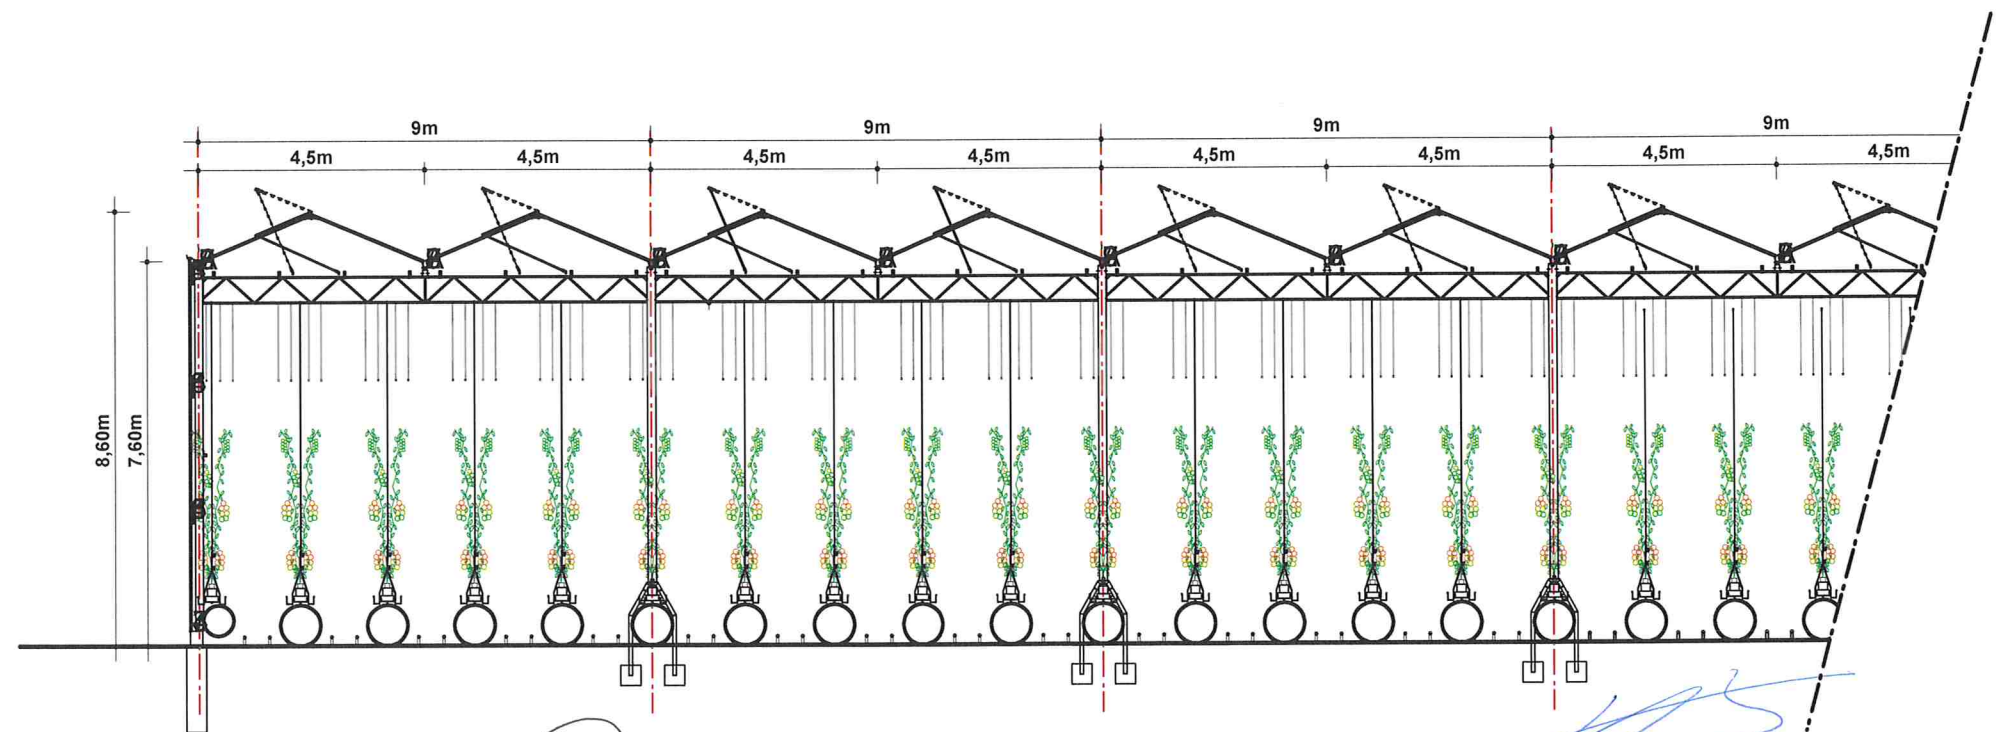

Handwritten signature or initials.

GRUPE 3 D	PC 3	SOC COOP AGRICOLE SUD ROUSSILLON, EARL LA CATALANE, EARL COTE RADIEUSE, EARL MARAICHERES DU ROUSSILLON, EARL TOM VILLE	Projet de renouvellement de serres agricoles
	Juin 2023		
	éch.: /	66750 SAINT CYPRIEN	COUPE
RASPAUD Thierry Architecte D.P.L.G. Tel :04 68 89 20 38 - 4 Carrer de l'Empresa - 66740 VILLELONGUE DELS MONTS			2120