




**apport sableux : coupe-type**

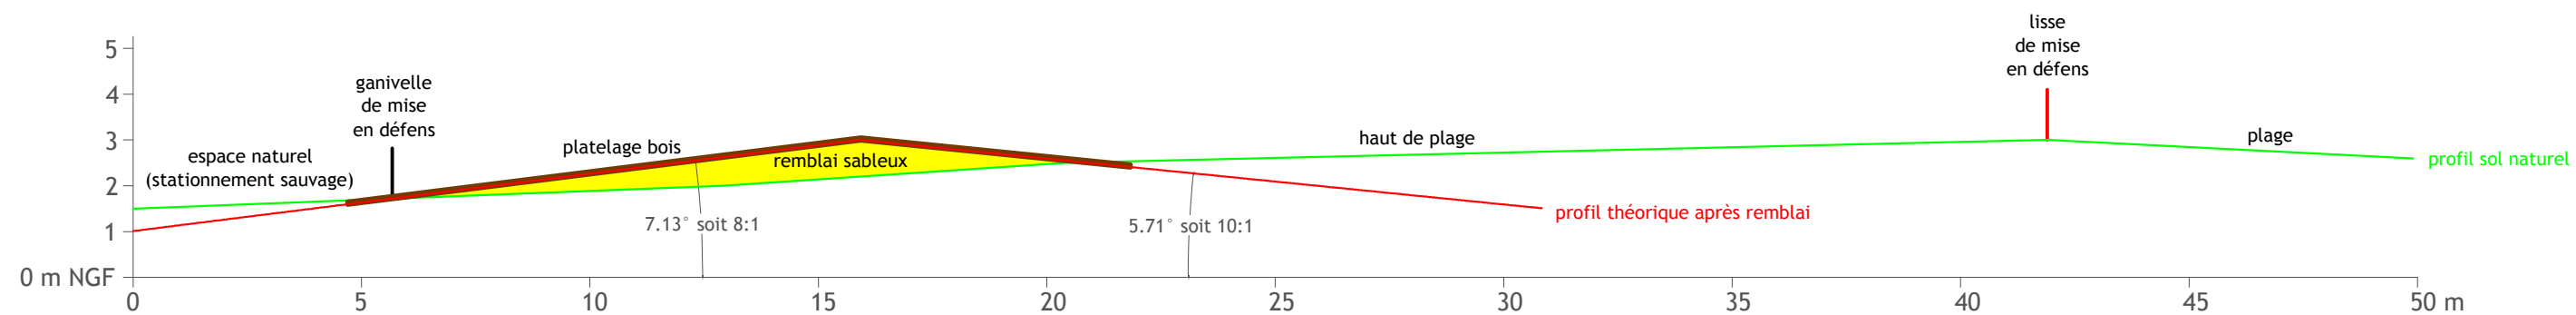

**lisse bois : vue en plan au 1/25**

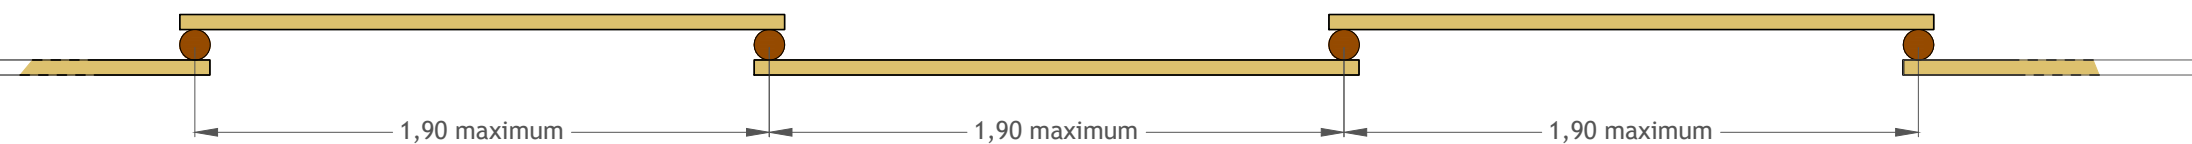

**lisse bois : vue de face au 1/25**

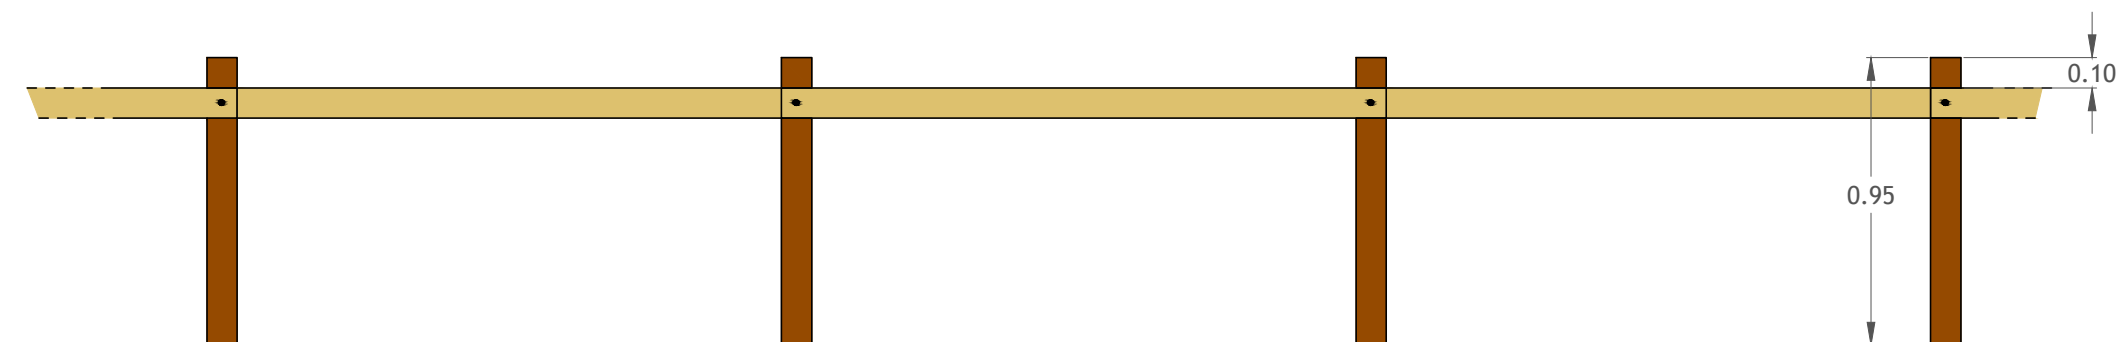

**lisse bois : vue en coupe au 1/10**

