

MOE pour la valorisation culturelle et touristique du phare du Cap Béar à Port-Vendres (66)



PLAN EQUIPEMENTS VENTILATION PLOMBERIE  
BATIMENT B - ESPACE RAFFRAICHISSEMENT

Indice	Suivi des modifications	Conception	Vérif. / Valid.	Visa Mandataire
A	Première édition	JP / RL	RL	SFY
B	Prise en compte des remarques	JP / RL	RL	SFY
C	Mise à jour suite CoTech du 26.02.2020	JP / RL	RL	SFY
F	Suppression logt gardien bat modulaires	JP / RL	RL	SFY

**SIGNES PAYSAGES (mandataire)**  
Agence Sud-Ouest\_ 13 Rue Roger Mirassou, 33 800 BORDEAUX  
Tél : +33 (0)5 56 31 51 18 - bordeaux@signes-paysages.fr - www.signes-paysages.fr

**SIGNES ARCHITECTURE**  
55 boulevard de Strasbourg, 75 010 PARIS  
Tél : +33 (0)1 40 22 95 95 - groupe@signes-paysages.fr - www.signes-paysages.fr



**BET TASSERA**  
ZAC de Gabardie\_ 12 rue Paule Raymondis, 31 200 TOULOUSE  
Tél : +33 (0)5 61 24 74 48 - bet.tassera@tassera.com - www.tassera.com

**ESPITALIE CONSULTANT**  
2 Rue de Montmartre, 46 800 MONTCUQ-EN-QUERCY-BLANC  
Tél : +33 (0)5 65 22 98 69 - info@espitalie-consultants.com - www.espitalie-consultants.com

**EMACOUSTIC**  
2 Rue de la Sur, 31 700 BEAUZELLE  
Tél : +33 (0)9 82 34 62 50 - contact@emacoustic.fr - www.emacoustic.fr

Date	Echelle	Format d'impression	Nom du fichier
OCTOBRE 2020	1/50	800x300	3079-PRO-VMC-PB.DWG

PRO	TSA	VE	CB3	VP	2472	F
Mission	Emetteur	Thème	Localisation	Nature du doc.	Référence	Indice

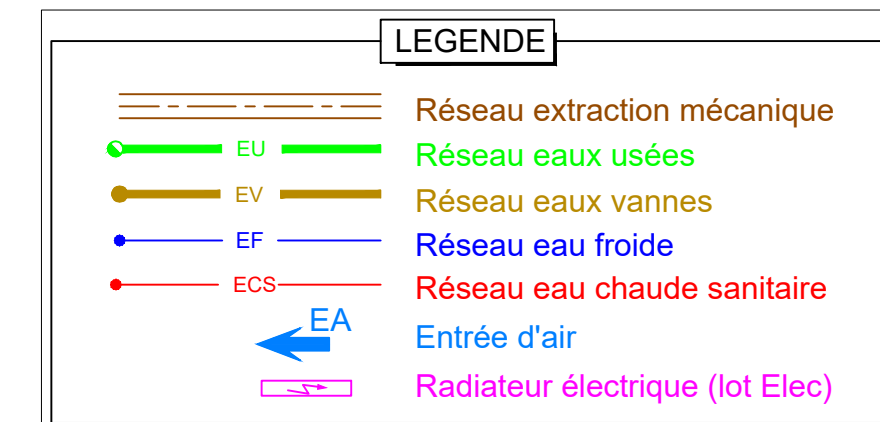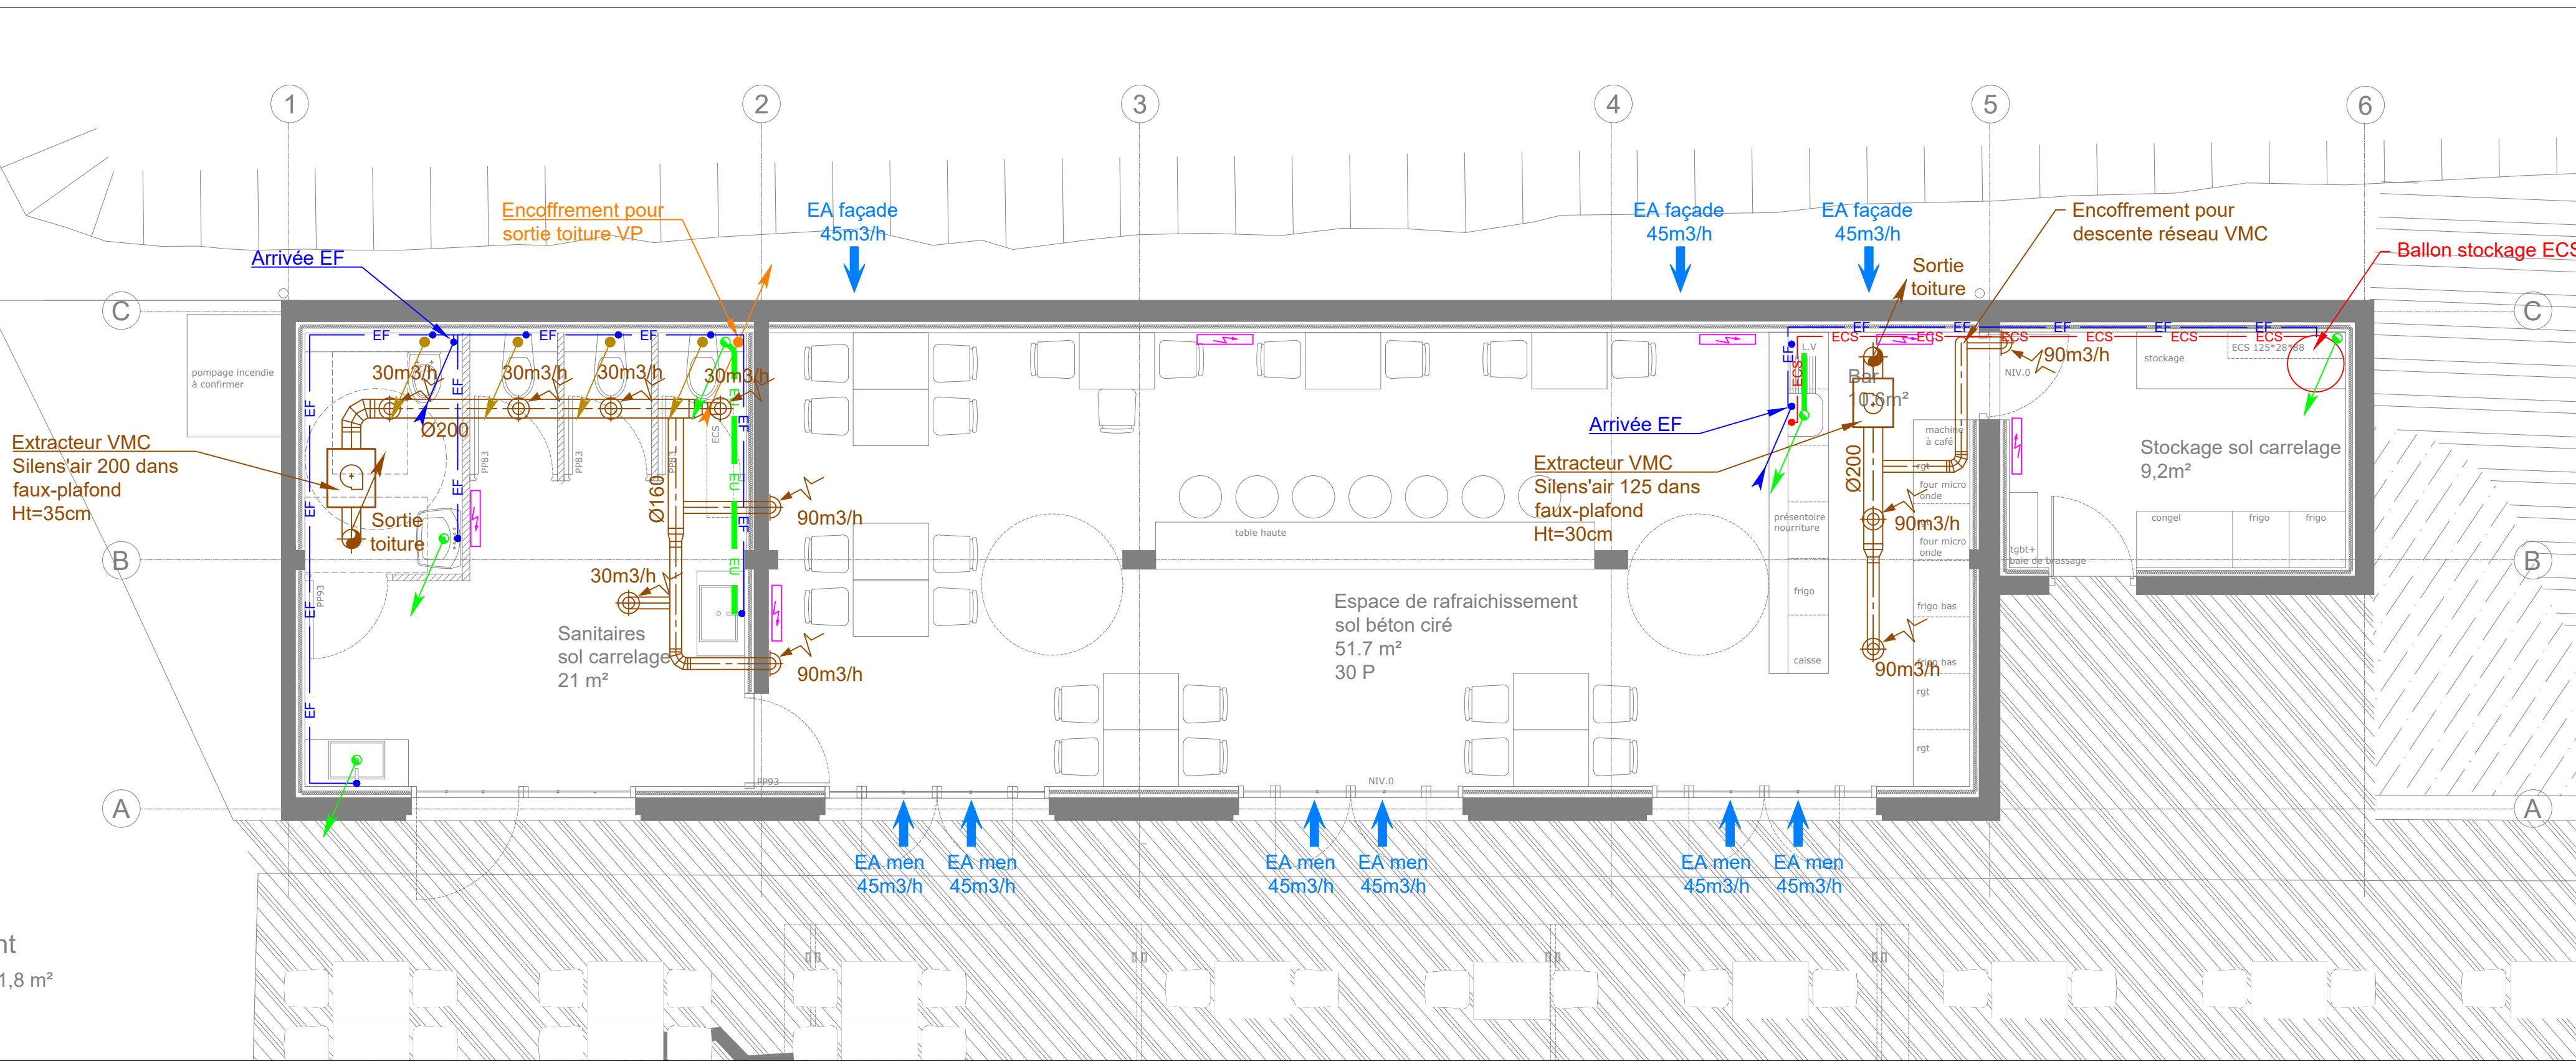

nt  
1,8 m²